


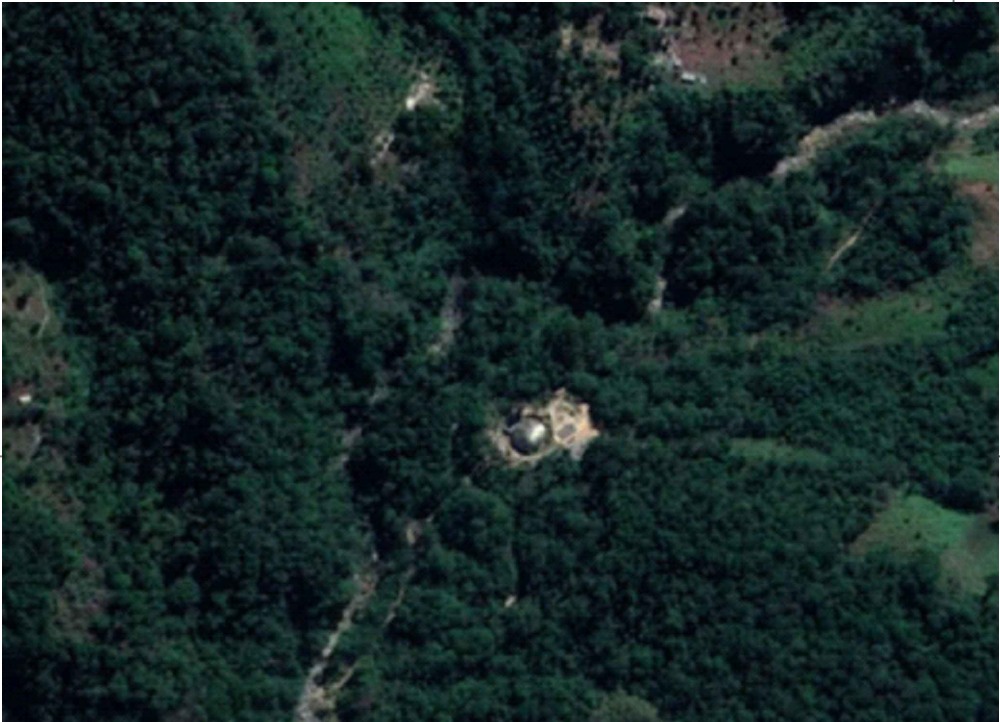


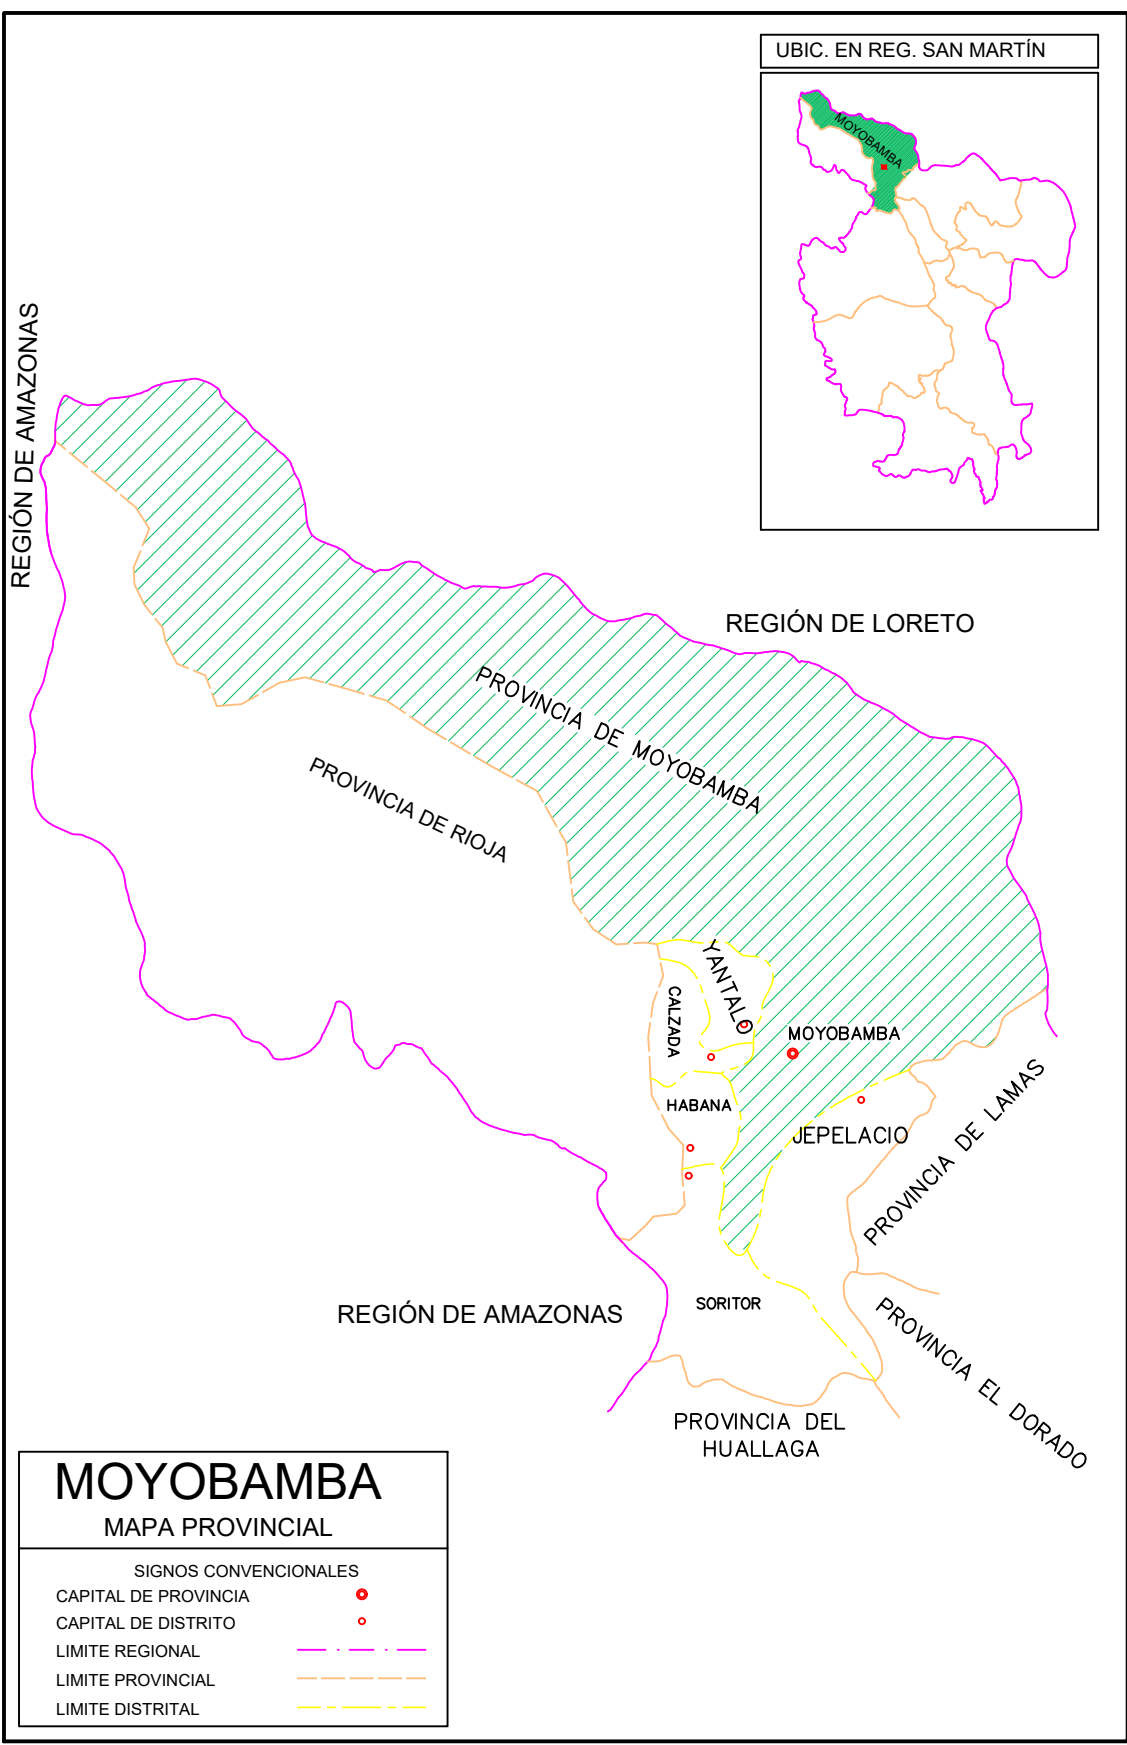

SISTEMA JUNINGUILLO
FUENTE: GOOGLE EARTH
Cota: 963.00m

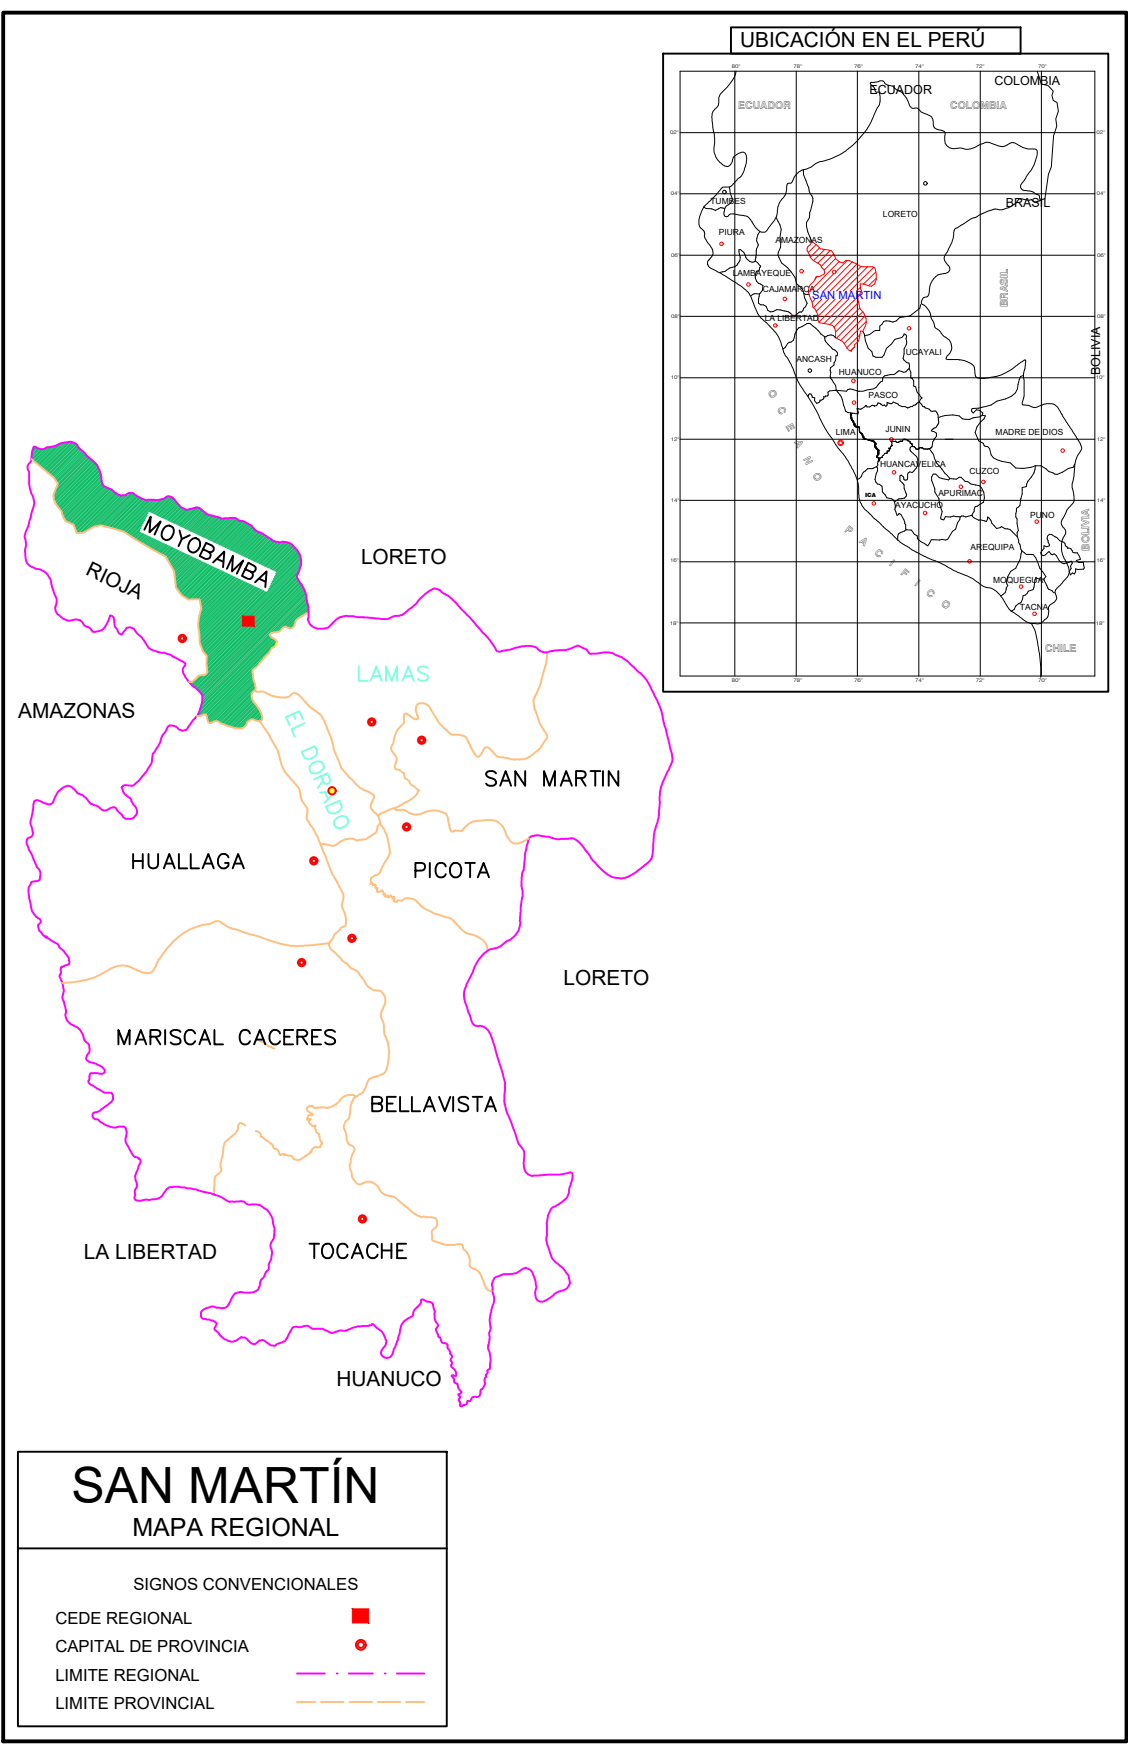

SISTEMA ALMEDRA
FUENTE: GOOGLE EARTH
Cota: 993.00m

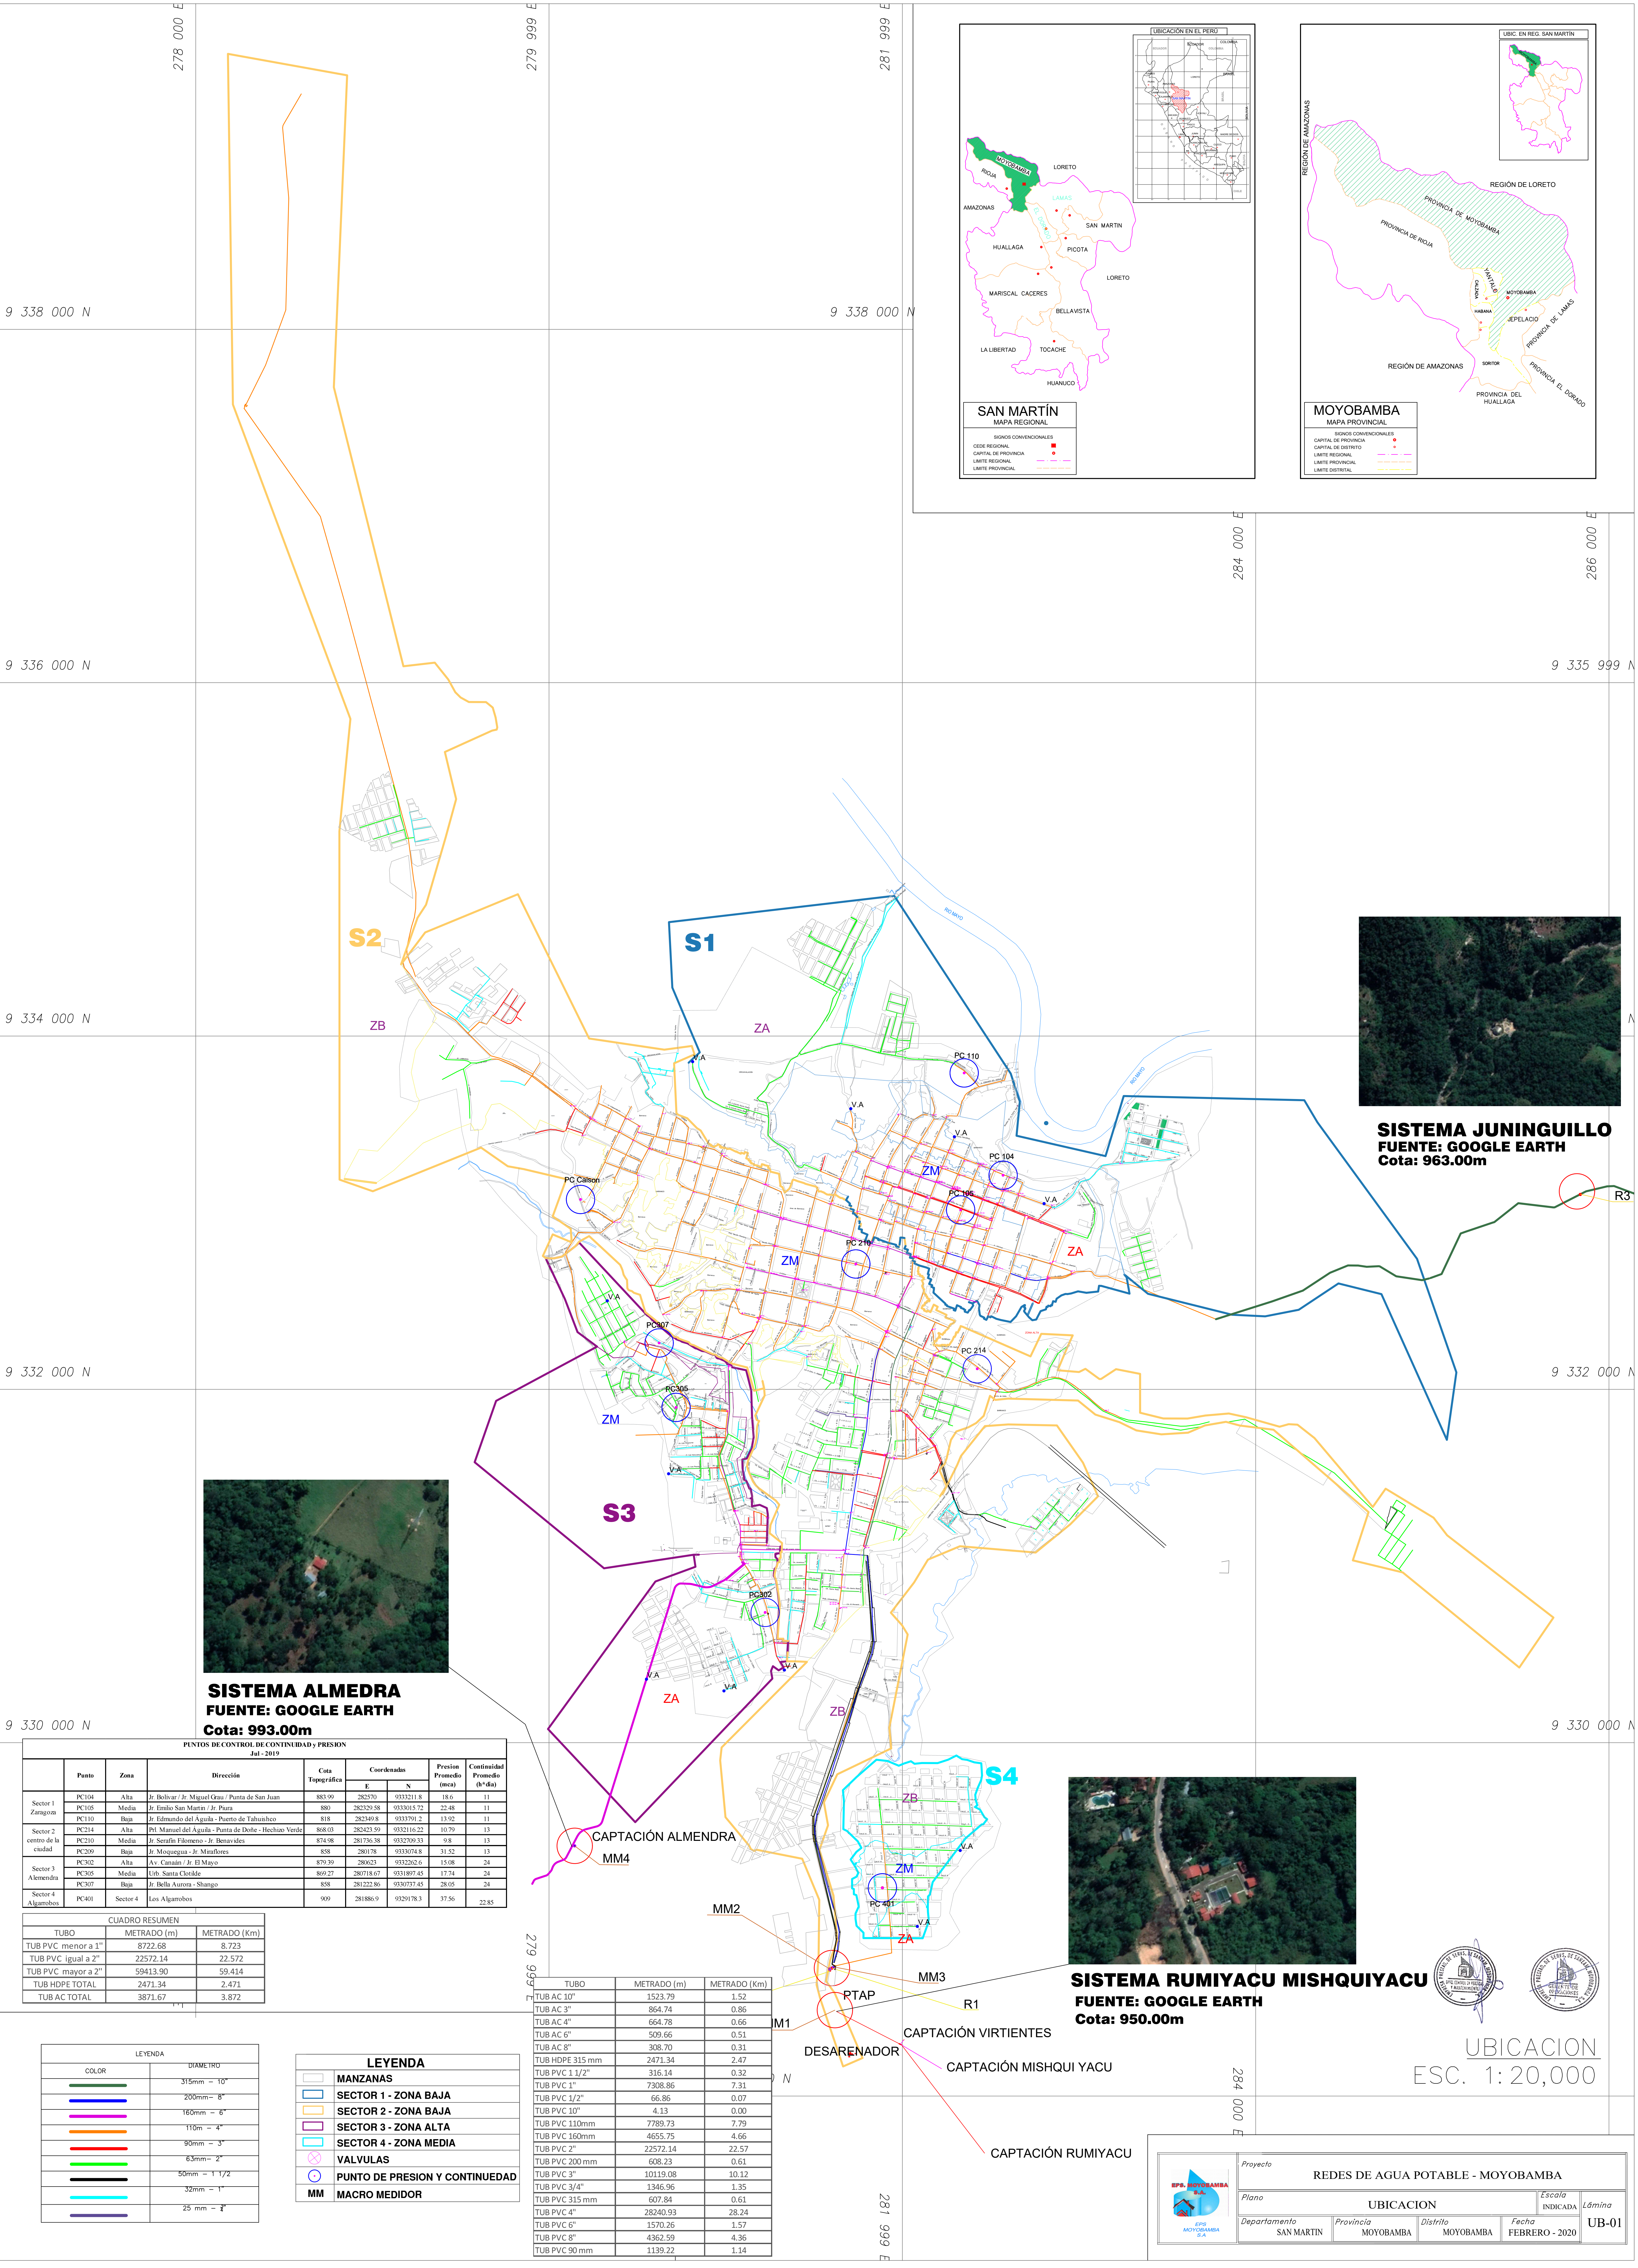

SISTEMA RUMIYACU MISHQUIYACU
FUENTE: GOOGLE EARTH
Cota: 950.00m

PUNTOS DE CONTROL DE CONTINUIDAD Y PRESION Jul - 2019							
	Punto	Zona	Dirección	Cota Topográfica	Coordenadas		Presion Promedio (mca)
Sector 1 Zaragoza	PC104	Alta	Jr. Bolívar / Jr. Miguel Grau / Punta de San Juan	883.99	282570	9332211.8	18.4
	PC105	Media	Jr. Emilio San Martín / Jr. Puma	880	282329.58	9333015.72	22.48
	PC110	Baja	Jr. Edmundo del Aguila - Puerto de Tahuicheo	818	282349.8	9333791.2	13.92
Sector 2 centro de la ciudad	PC214	Alta	Ptl. Manuel del Aguila - Punta de Doño - Hechizo Verde	868.03	282423.59	9332116.22	10.79
	PC210	Media	Jr. Serafin Filomeno - Jr. Benavides	874.08	281736.38	9332709.33	9.8
	PC209	Baja	Jr. Moquegua - Jr. Mitañflores	858	280178	9333074.8	31.52
Sector 3 Alameda	PC302	Alta	Av. Canadá / Jr. El Mayo	879.39	280623	9332202.6	15.08
	PC305	Media	Urb. Santa Chelida	869.27	280718.67	9331897.45	17.74
	PC307	Baja	Jr. Bella Aurora - Shango	858	281222.86	9330777.45	28.05
Sector 4 Algarrobos	PC401	Sector 4	Los Algarrobos	909	281886.9	9329178.3	37.56

CUADRO RESUMEN		
TUBO	METRADO (m)	METRADO (km)
TUB PVC menor a 1"	8722.68	8.723
TUB PVC igual a 2"	22572.14	22.572
TUB PVC mayor a 2"	59413.90	59.414
TUB HDPE TOTAL	2471.34	2.471
TUB AC TOTAL	3871.67	3.872

LEYENDA	
COLOR	DIAMETRO
Green	315mm - 10"
Blue	200mm - 8"
Purple	160mm - 6"
Orange	110mm - 4"
Red	90mm - 3"
Light Green	63mm - 2"
Black	50mm - 1 1/2"
Cyan	32mm - 1"
Pink	25 mm - 3/4"

LEYENDA	
Manzanita	MANZANAS
Blue line	SECTOR 1 - ZONA BAJA
Orange line	SECTOR 2 - ZONA BAJA
Purple line	SECTOR 3 - ZONA ALTA
Cyan line	SECTOR 4 - ZONA MEDIA
Circle with cross	VALVULAS
Circle with dot	PUNTO DE PRESION Y CONTINUEDAD
MM	MACRO MEDIDOR

TUBO	METRADO (m)	METRADO (km)
TUB AC 10"	1523.79	1.52
TUB AC 3"	864.74	0.86
TUB AC 4"	664.78	0.66
TUB AC 6"	509.66	0.51
TUB AC 8"	308.70	0.31
TUB HDPE 315 mm	2471.34	2.47
TUB PVC 1 1/2"	316.14	0.32
TUB PVC 1"	7308.86	7.31
TUB PVC 1/2"	66.86	0.07
TUB PVC 10"	4.13	0.00
TUB PVC 110mm	7789.73	7.79
TUB PVC 160mm	4655.75	4.66
TUB PVC 200 mm	608.23	0.61
TUB PVC 2"	22572.14	22.57
TUB PVC 3"	10119.08	10.12
TUB PVC 3/4"	1346.96	1.35
TUB PVC 315 mm	607.84	0.61
TUB PVC 4"	28240.93	28.24
TUB PVC 6"	1570.26	1.57
TUB PVC 8"	4362.59	4.36
TUB PVC 90 mm	1139.22	1.14



UBICACION
ESC. 1:20,000

Proyecto REDES DE AGUA POTABLE - MOYOBAMBA				
Plano UBICACION			Escala INDICADA	Lámina
Departamento SAN MARTIN	Provincia MOYOBAMBA	Distrito MOYOBAMBA	Fecha FEBRERO - 2020	UB-01